



横断面図

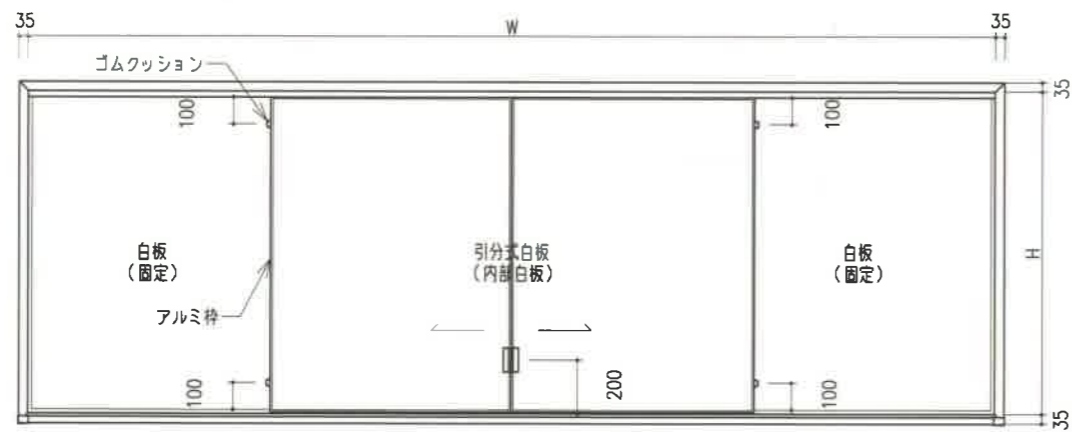

正面図

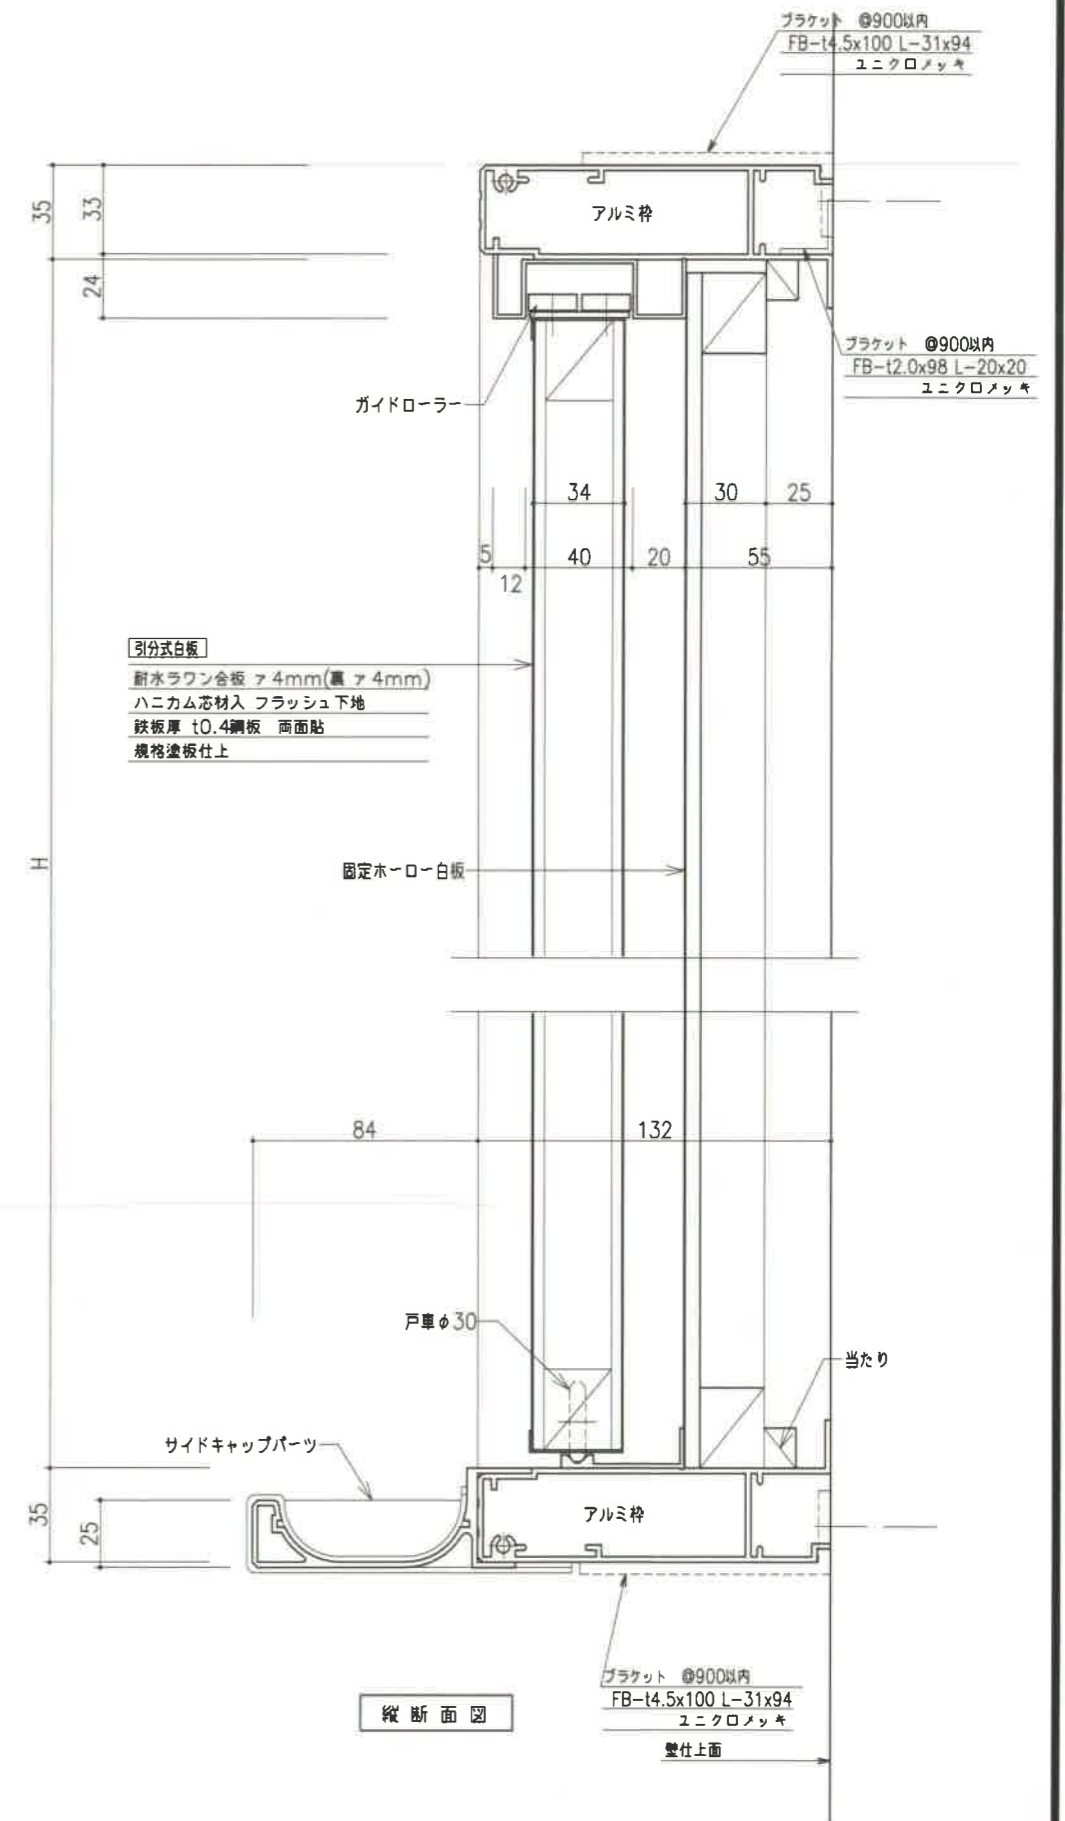

縦断面図

記事

製図
担当

作図
検図

年 月 日
年 月 日

縮尺

1:2
1:20

工事名

図面名

アルミ枠 引分白板 詳細図

年 月 日



二葉工業株式会社

図面番号

No.