




横断面図

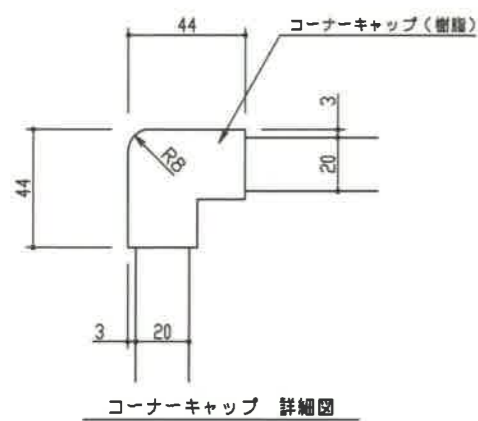

コーナーキャップ 詳細図

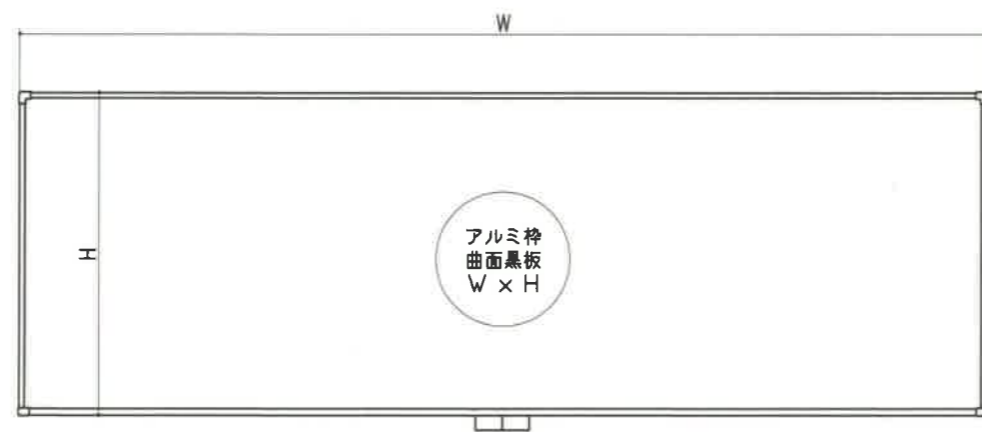

正面図 1/20

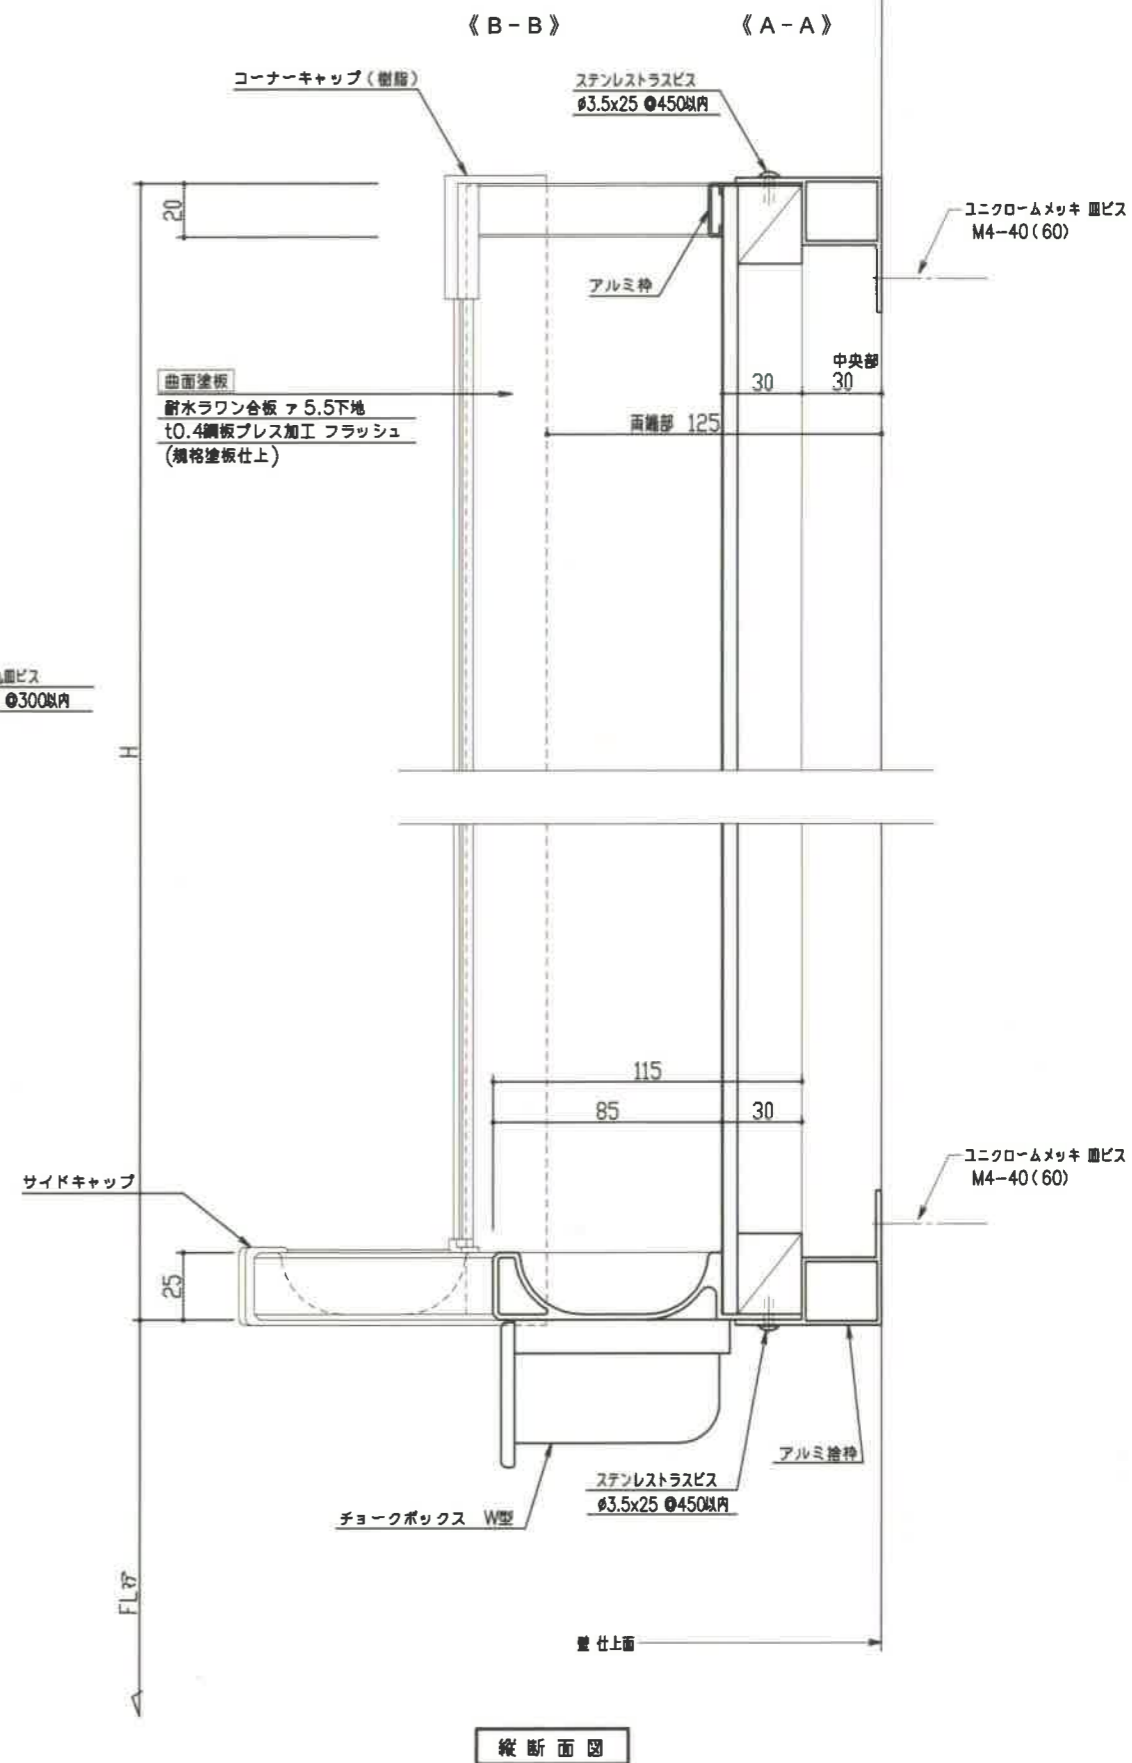

縦断面図

記事

製図	作図	年月日
担当	検図	年月日

縮尺

1:2  
1:20

工事名  
図面名

アルミ枠 曲面黒板 詳細図

年月日



ニ葉工業株式会社

図面番号

No.